


# Plan PM-14\_A\_ind2 : Huisserie bois - Pose en reprise de doublage intérieur (ITI)

Gamme Manoir

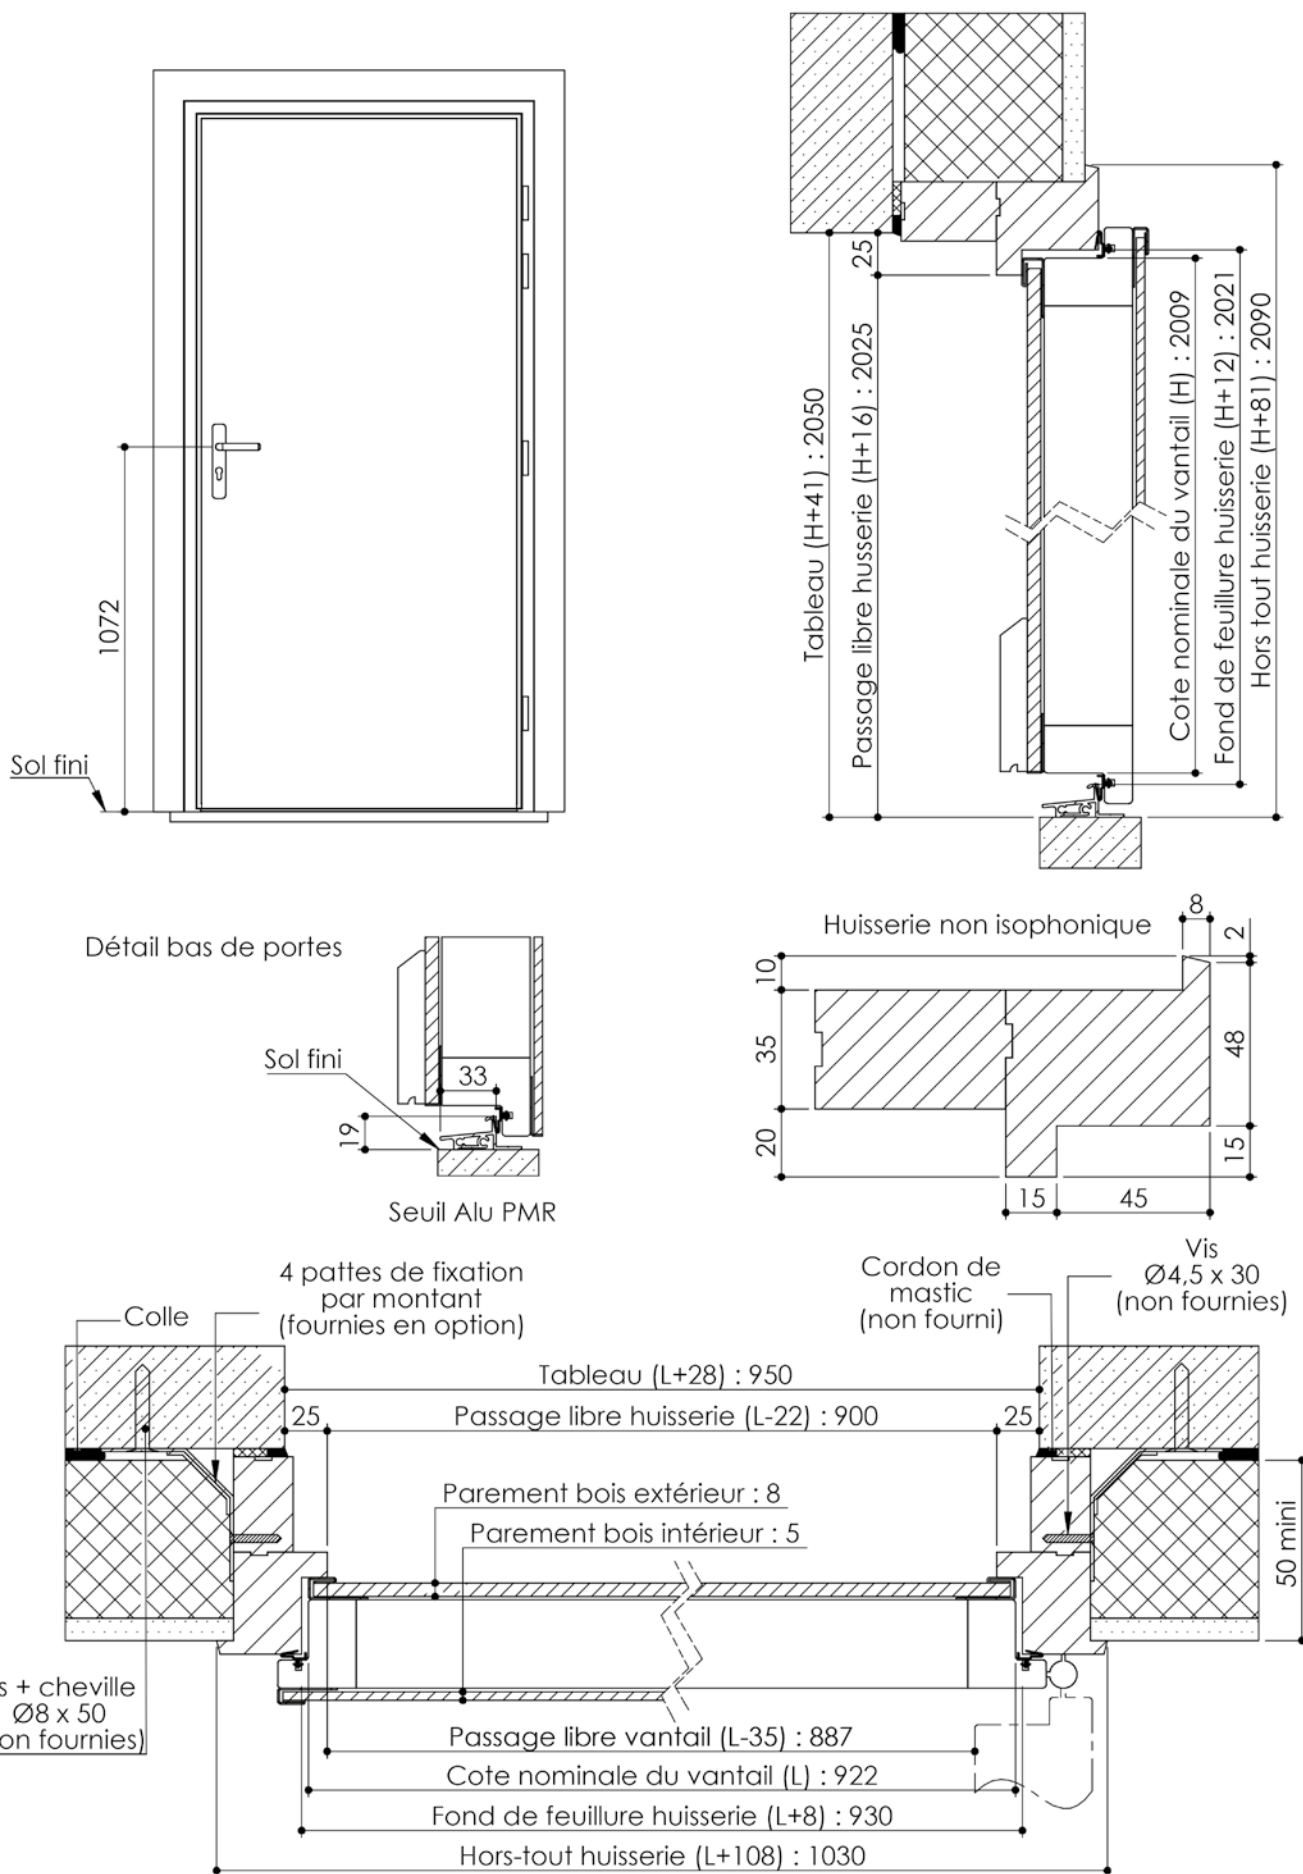

Cahier technique