


# Plan PM-25 \_ Ind2 : Huisserie bois - Pose en reprise de doublage DCF 20 (ITI)

Gamme résidence

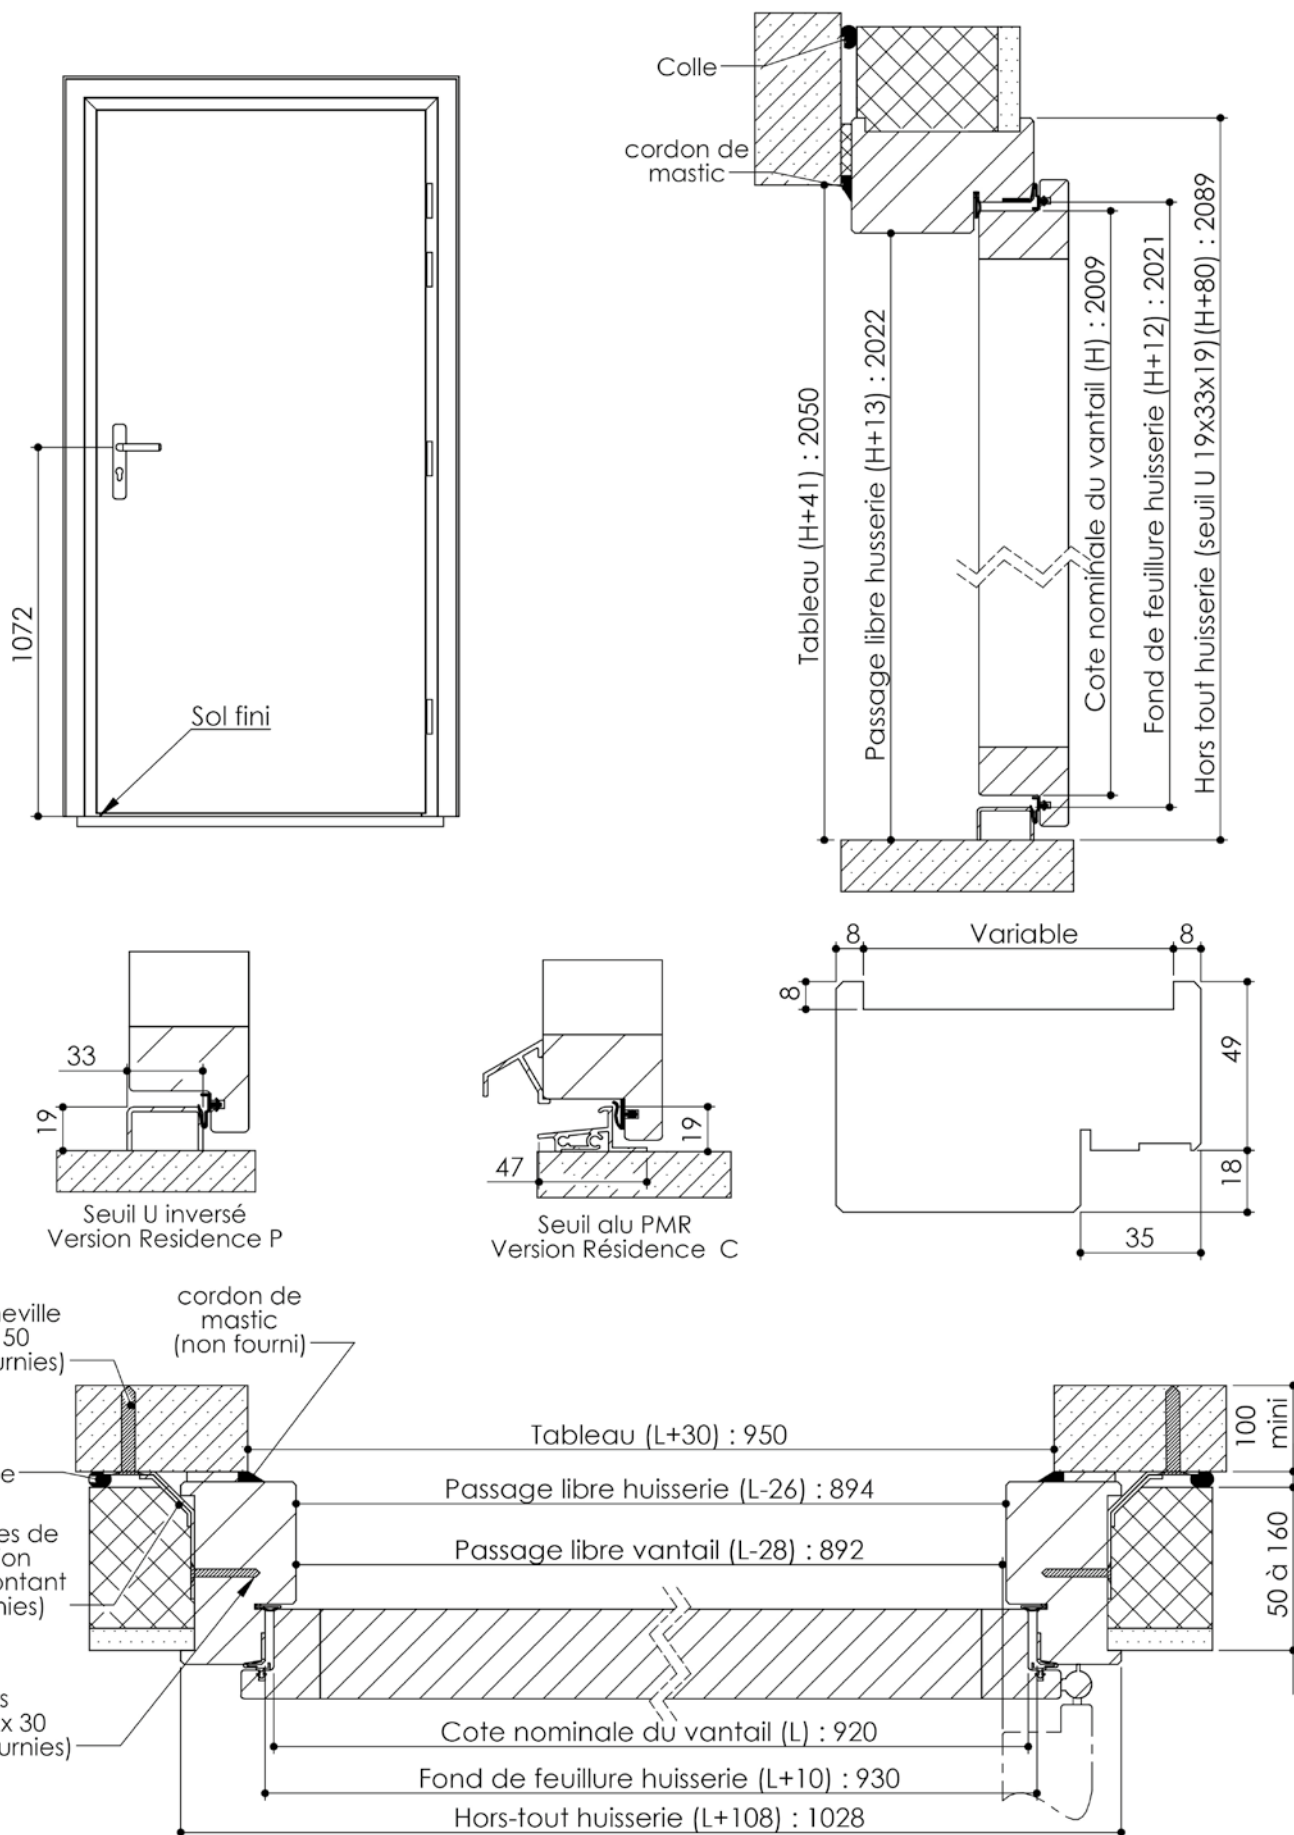

Cahier technique