

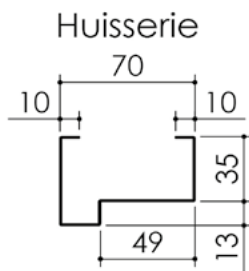
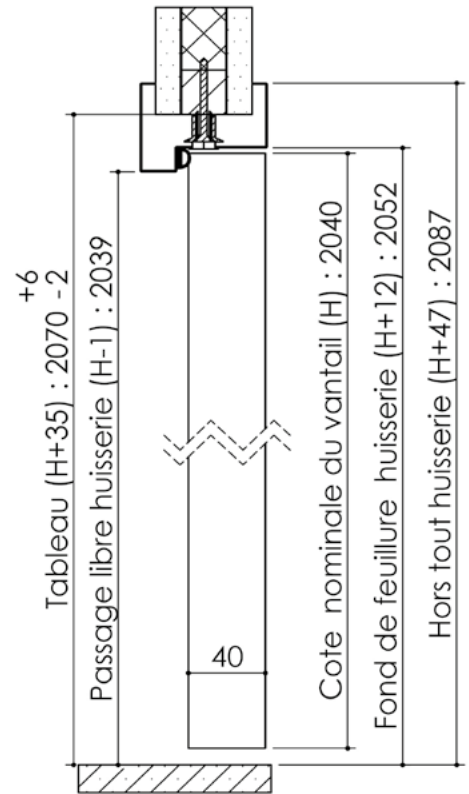
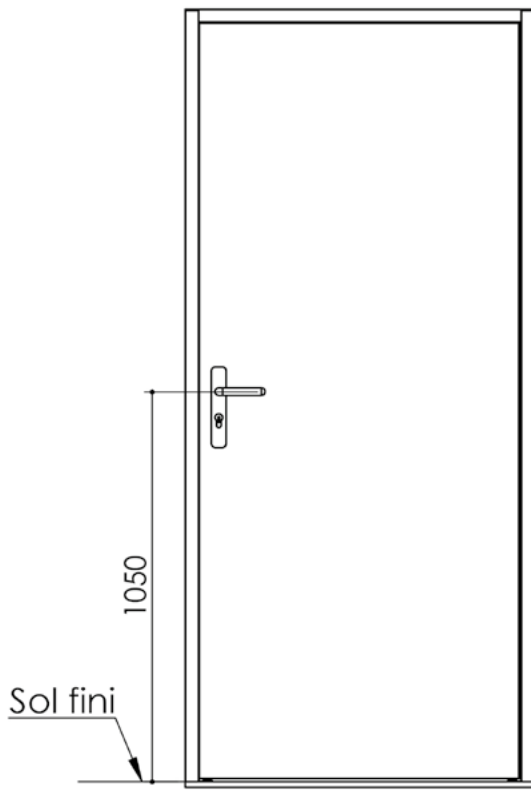


Plan PB-14-1V _ Ind2 : Huisserie métal - Pose fin de chantier - Easy kit

Gamme Porte de Communication

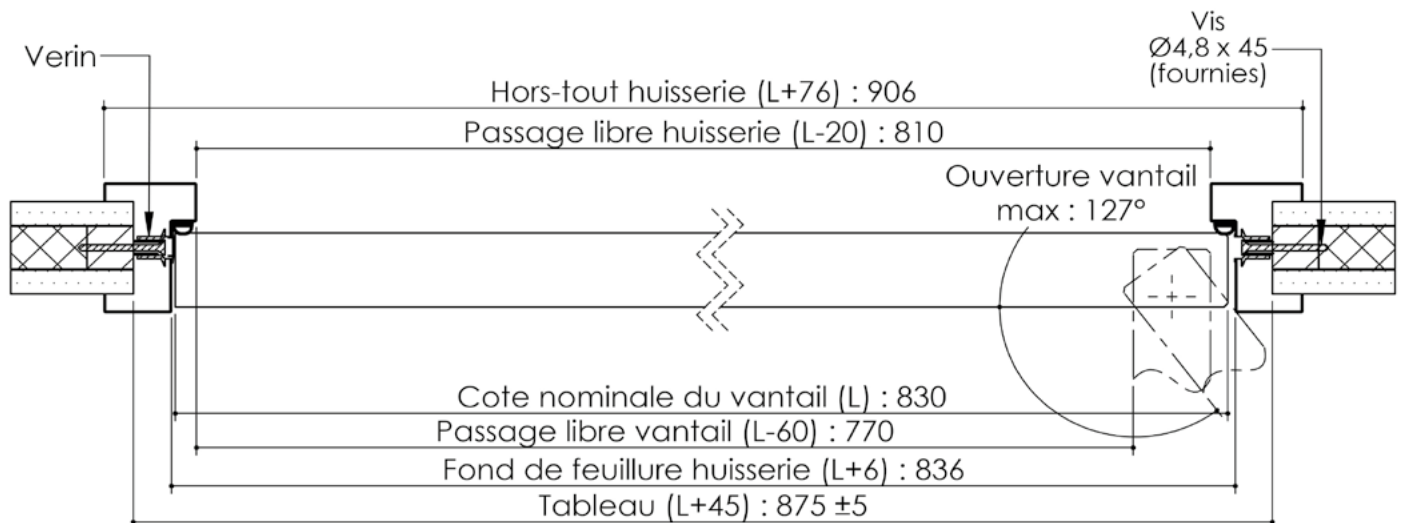

Bas de porte

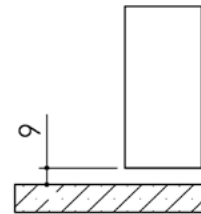

Cahier technique