
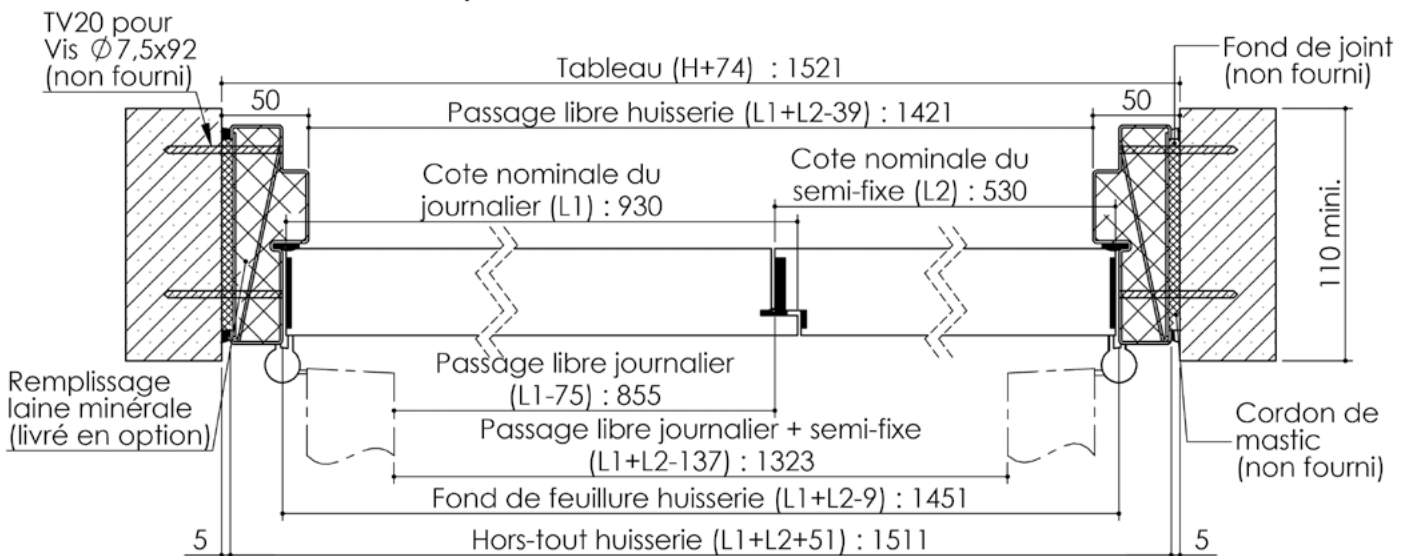
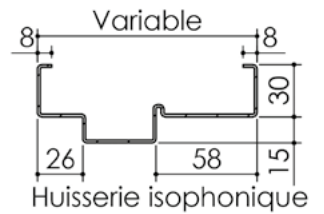
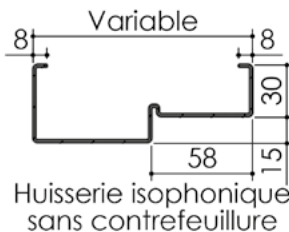
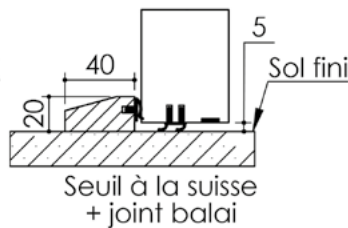
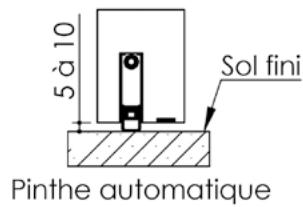


Plan PB-125-2V _ Ind3 : Huisserie métal - Pose en tableau

Gamme Porte Acoustique EI60

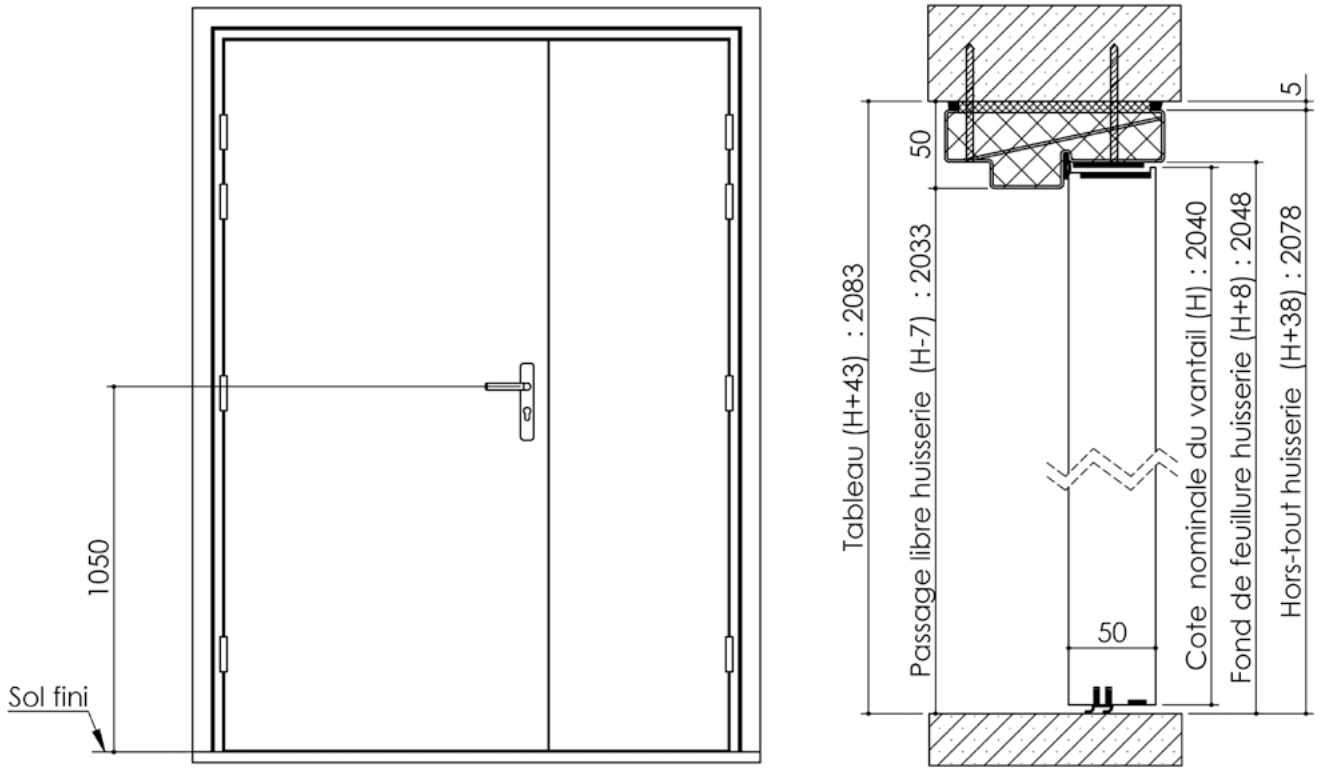

Cahier technique