



Plan PB-126-2V _ Ind2 : Huisserie bois - Pose en tableau


Gamme Porte Acoustique EI60

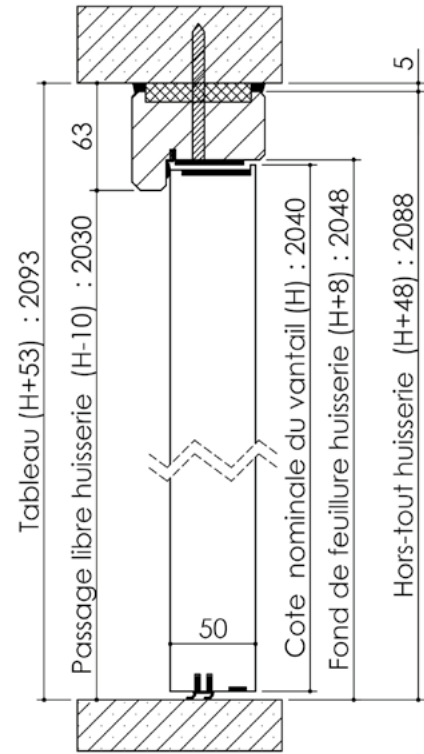


Détail de feuillure centrale

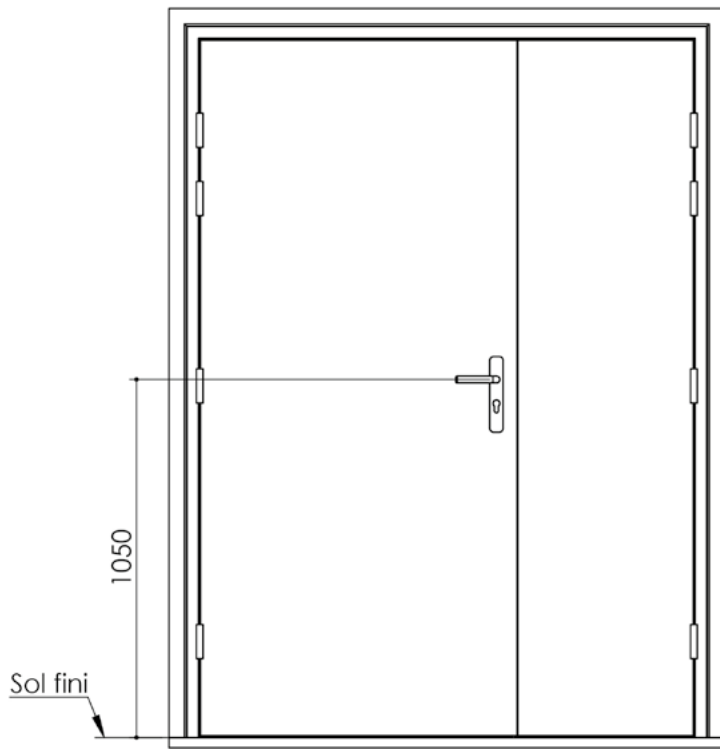


Huisserie isophonique

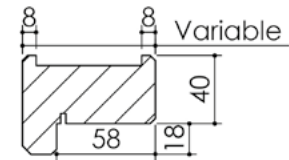


Variantes bas de porte

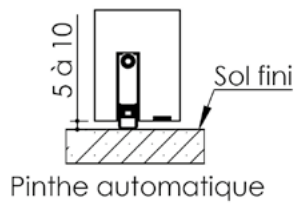

Pinthe automatique

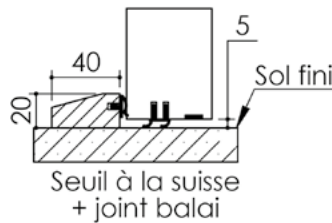

Seuil à la suisse + joint balai

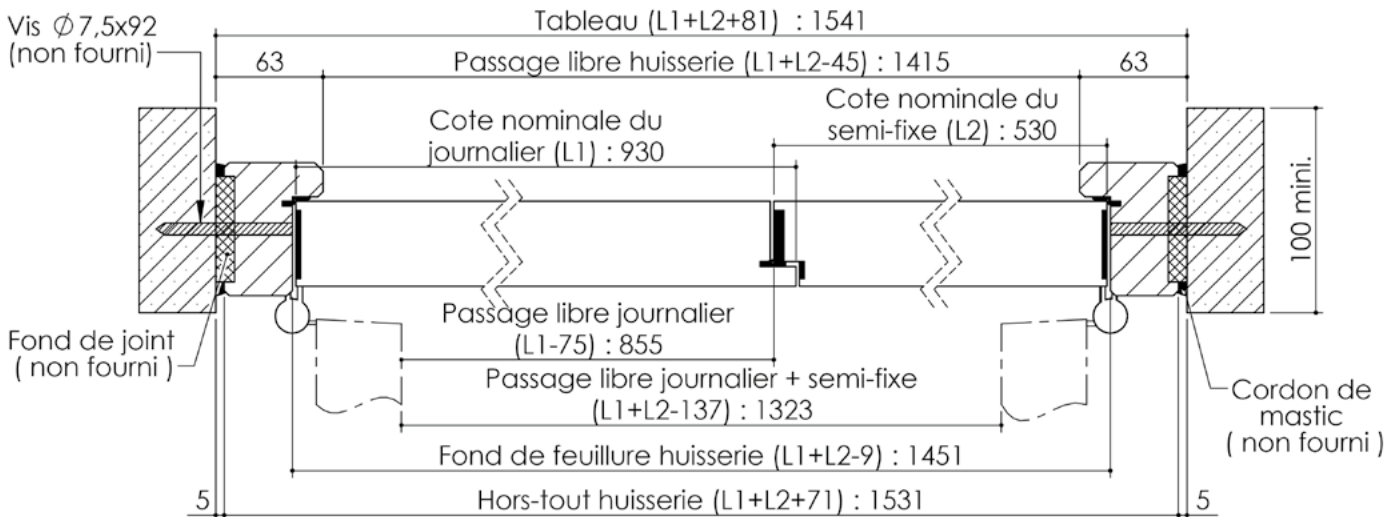

Cahier technique