

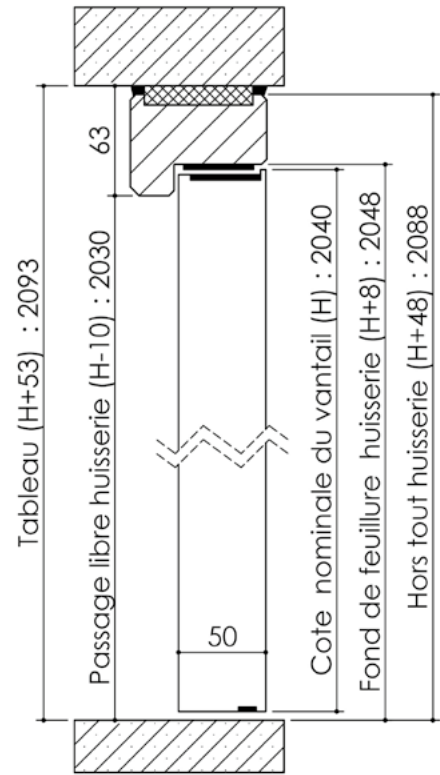


Plan PB-226-1V _ Ind3 : Huisserie bois - Pose en tableau



Gamme Porte feu EI60

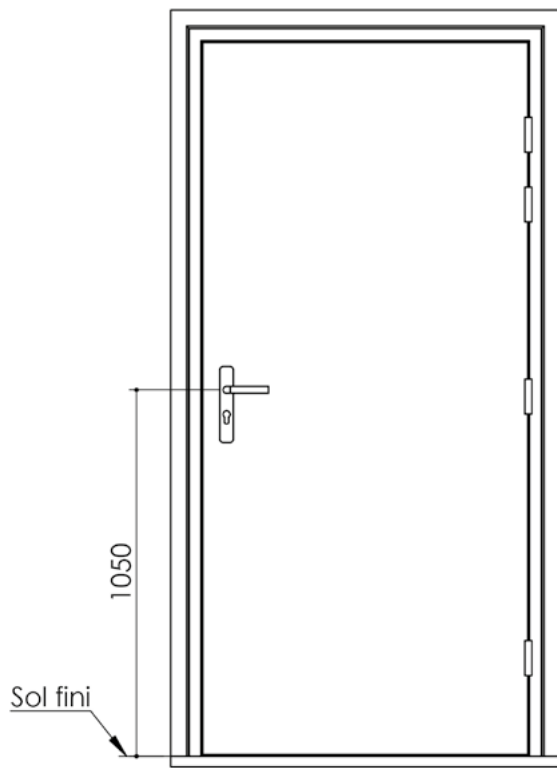

Variante bas de porte

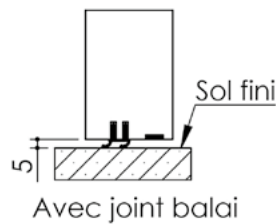

Huisserie non isophonique

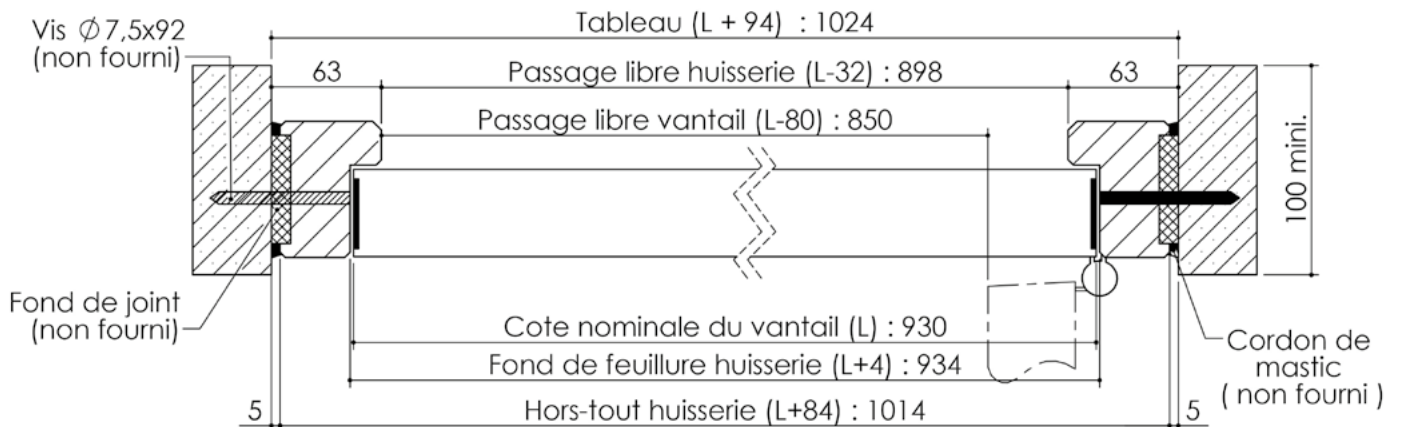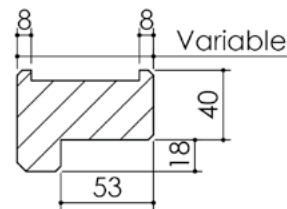

Cahier technique