

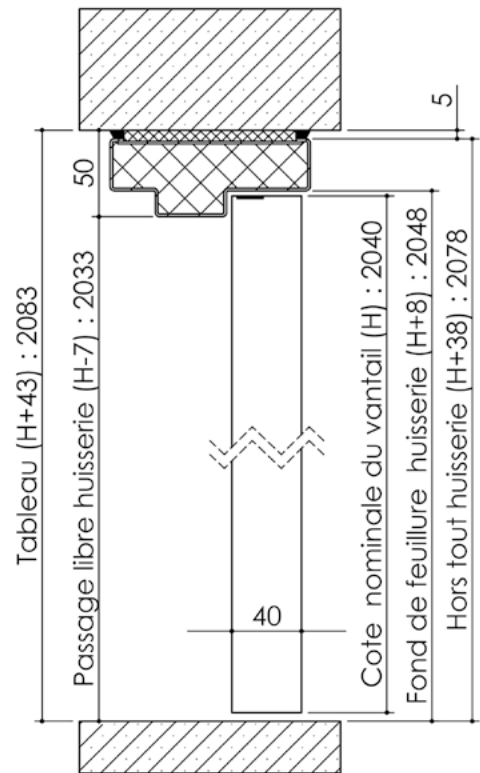


Plan PB-265-1V - Ind4 : Huisserie métal - Pose en tableau



Gamme Porte feu EI30

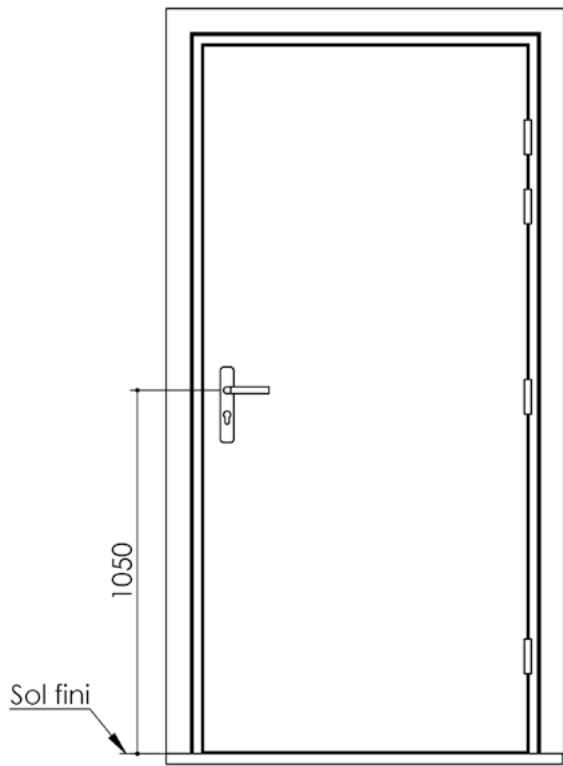

Détail bas de porte

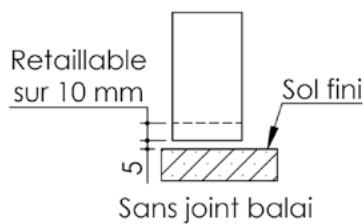

Huisserie non isophonique

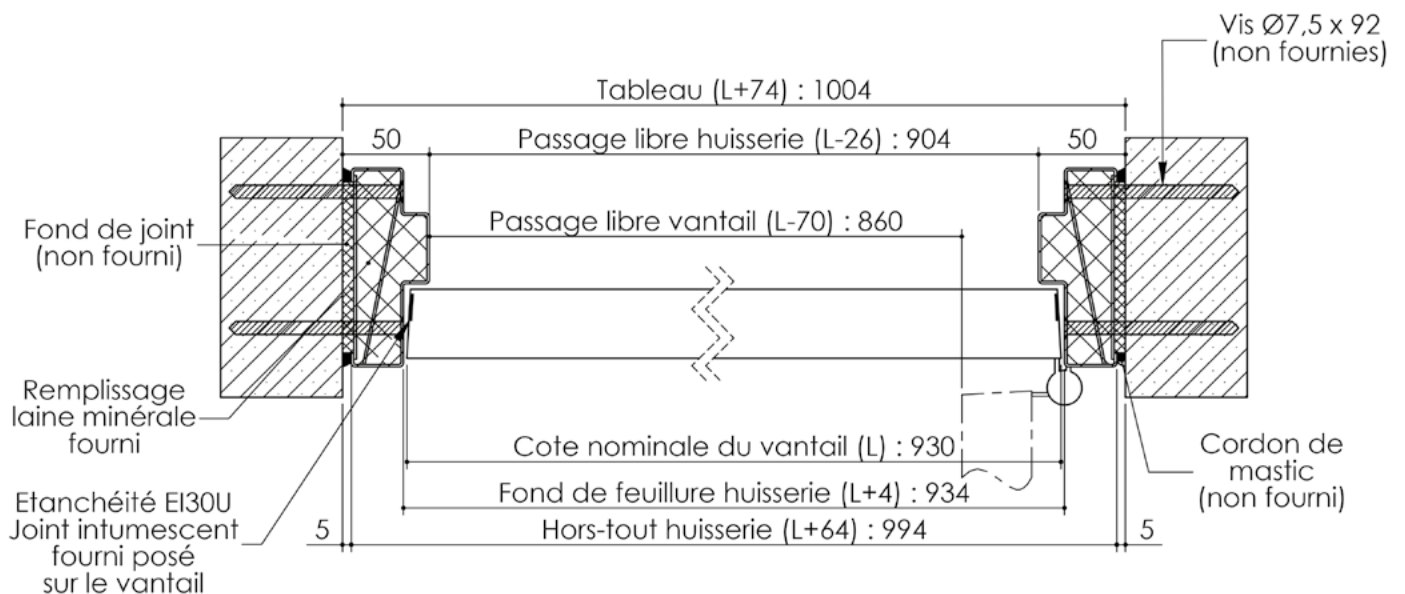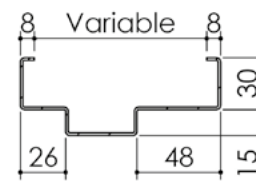

Cahier technique