

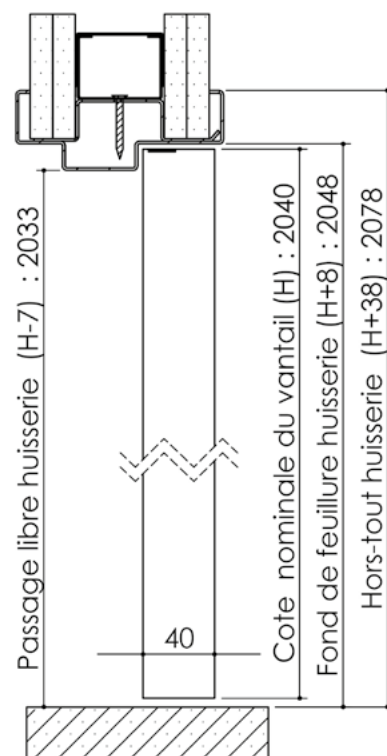


# Plan PB-267-2V \_ Ind1 : Huisserie métal - Pose sur cloison plaques de plâtre



Gamme Porte feu EI30

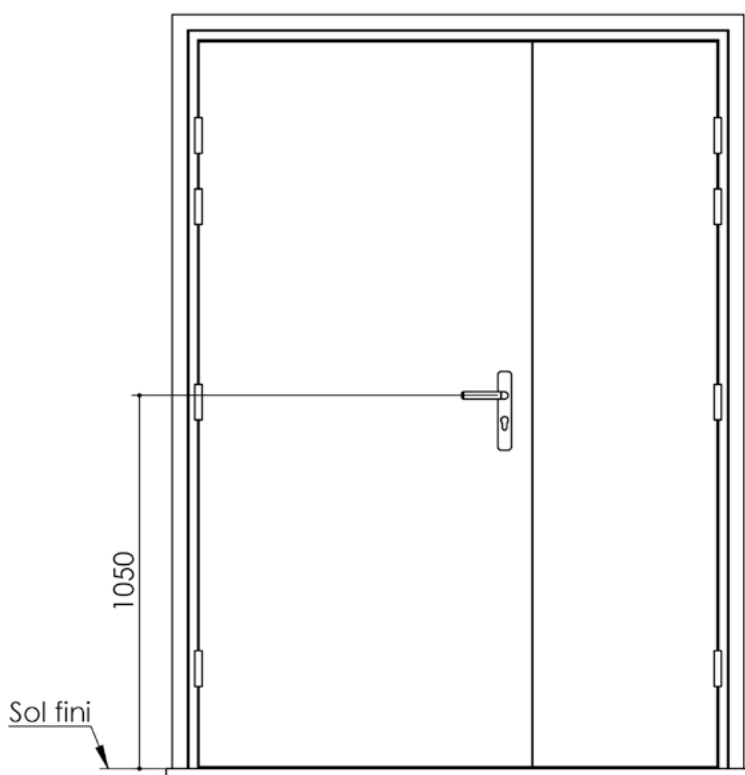

## Détail bas de porte

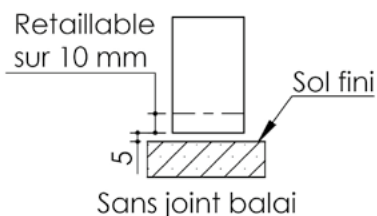

## Huisserie non isophonique

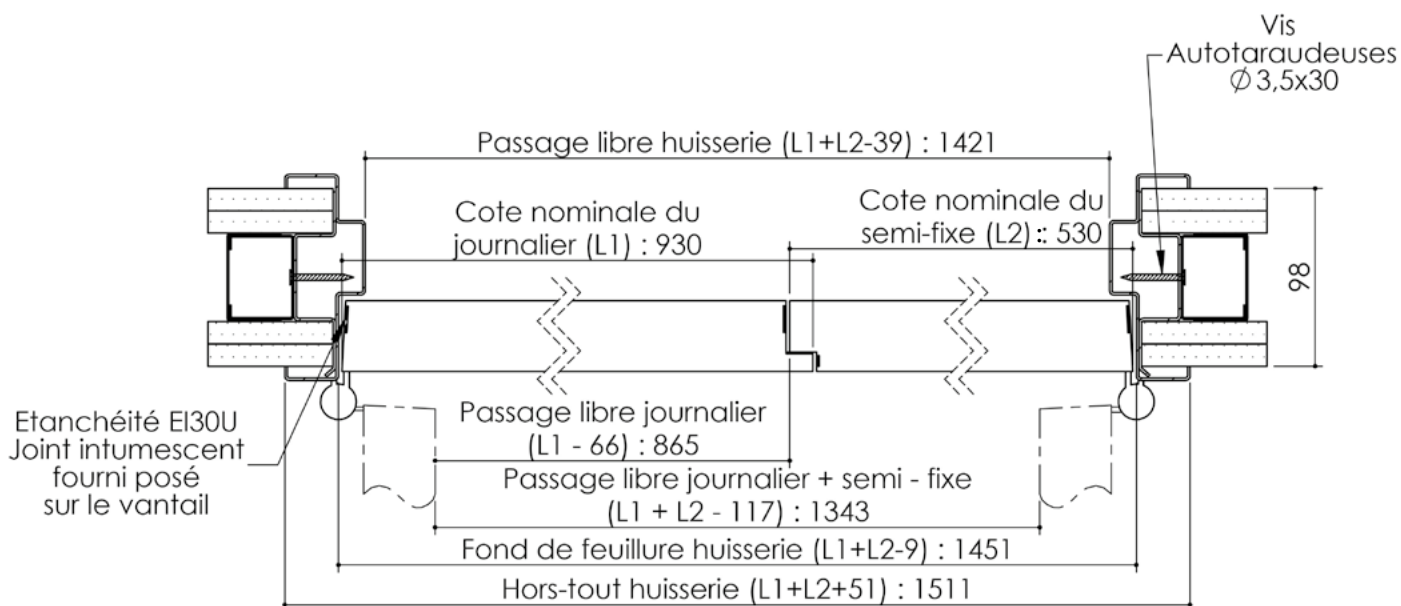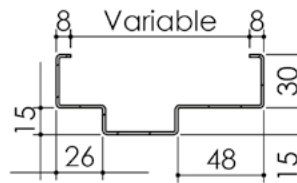

Cahier technique