
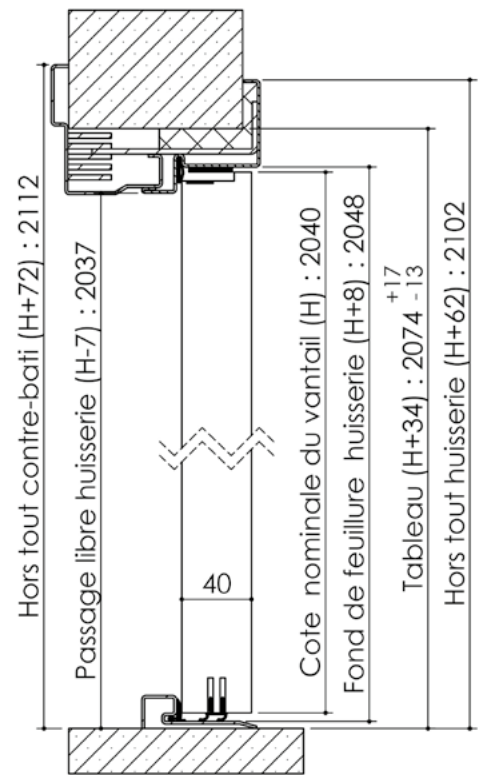






Plan PB-73-1V _ Ind2 : Huisserie métal - Pose fin de chantier - Easy métal

Gamme Porte EI30 et EI30 Acoustique

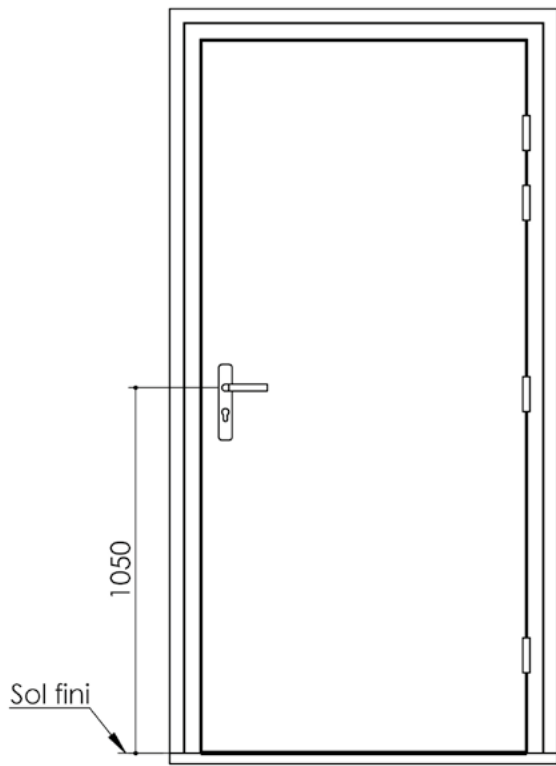

Variantes bas de porte

Huisserie isophonique

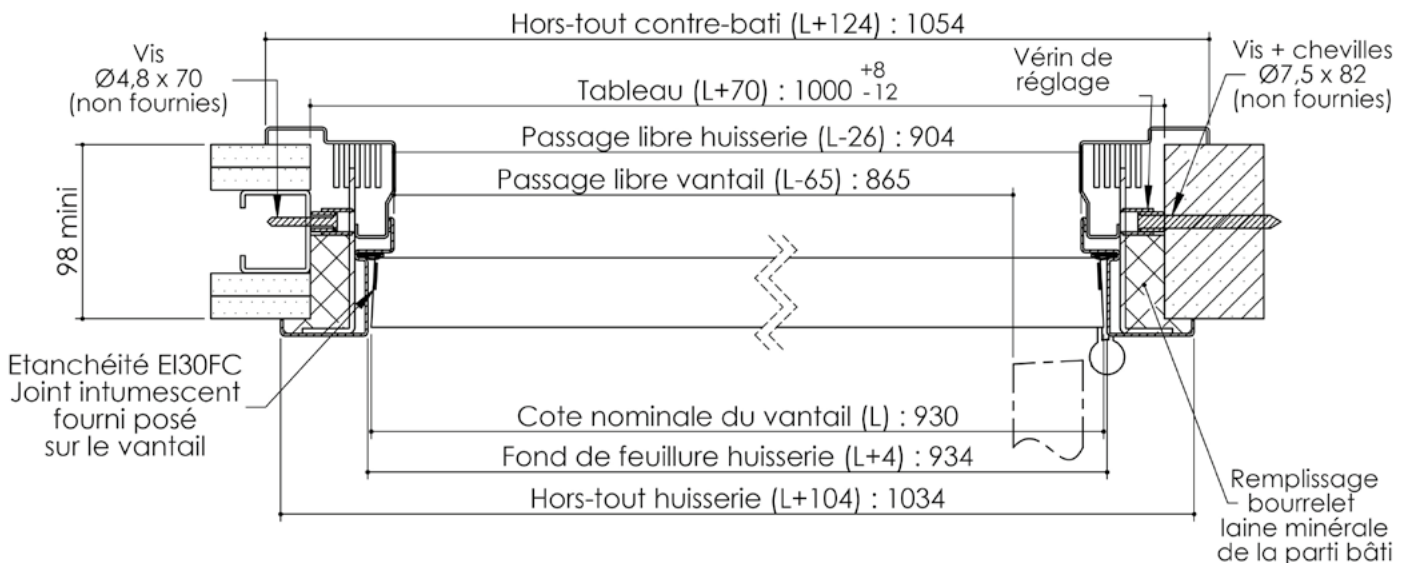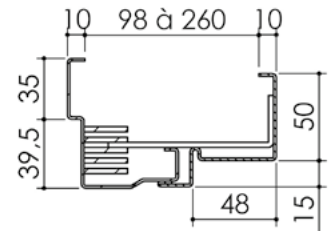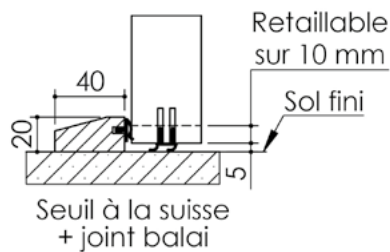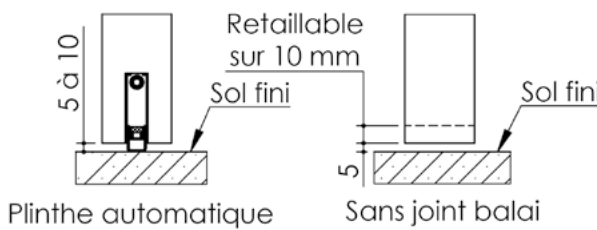

Cahier technique