

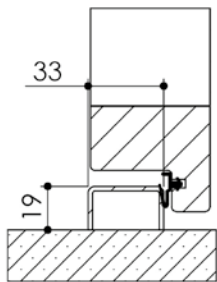
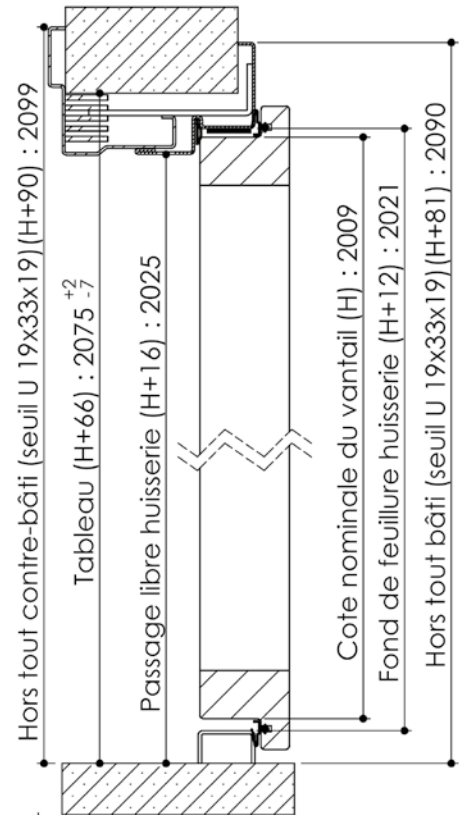


Plan PM-26 _ Ind2 : Huisserie métal - Pose en fin de chantier - EasyMetal F35



Gamme résidence

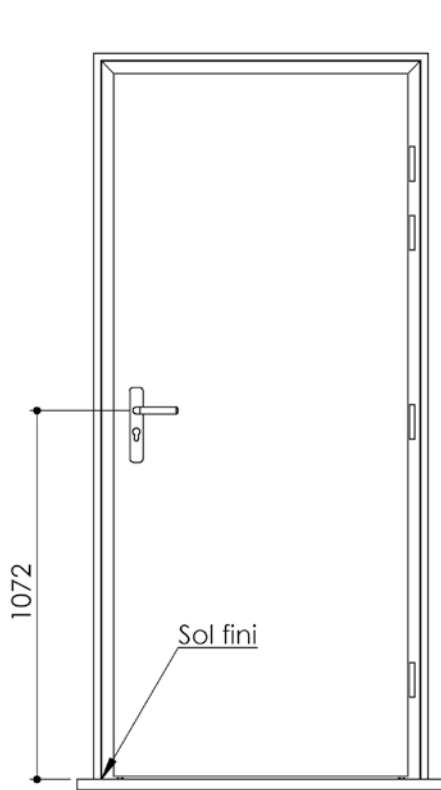

Seuil U inversé
Version Residence P
Metalforce BP1
Metalforce Reno BP1

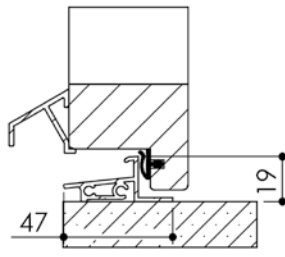

Seuil alu PMR

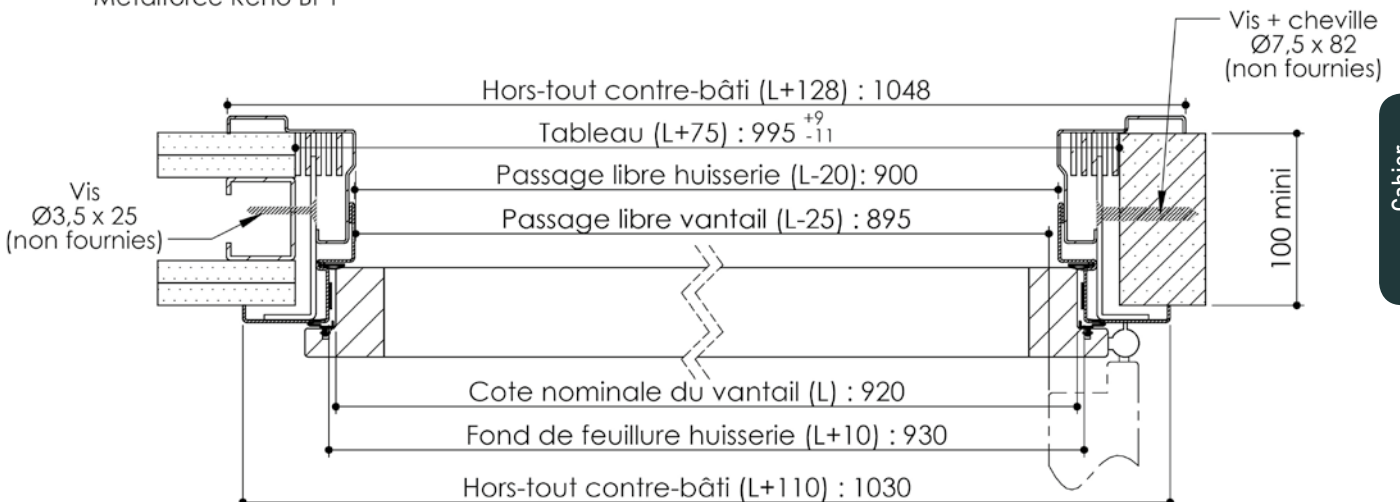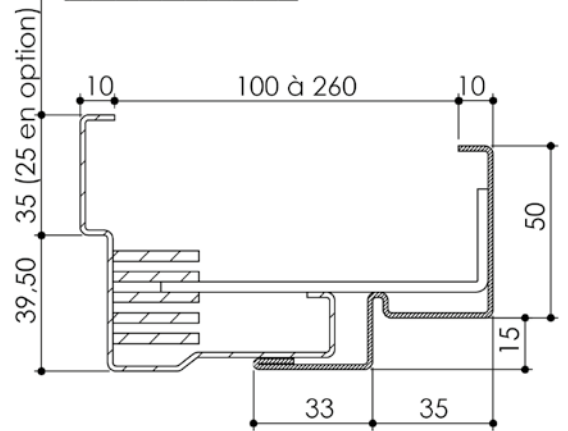

Cahier
technique