
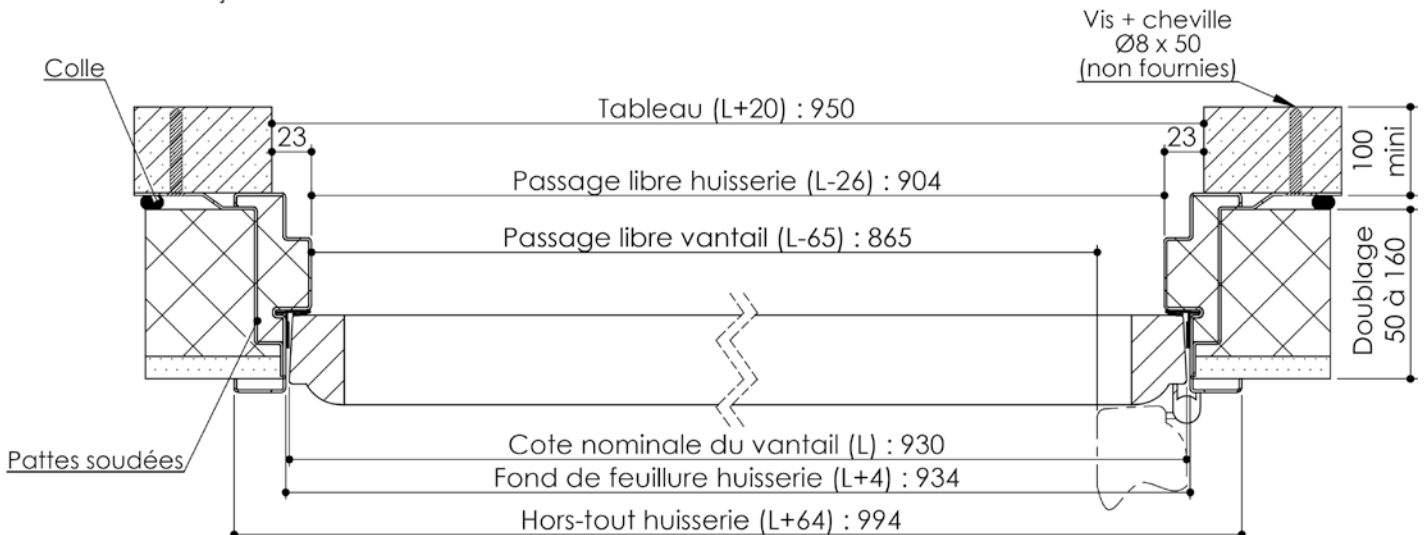
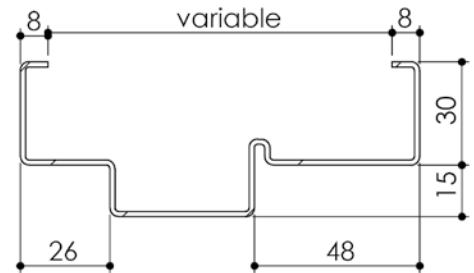
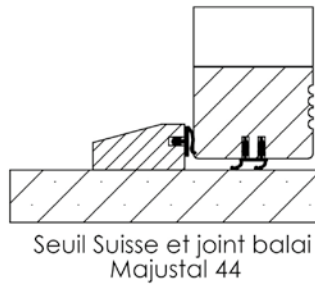
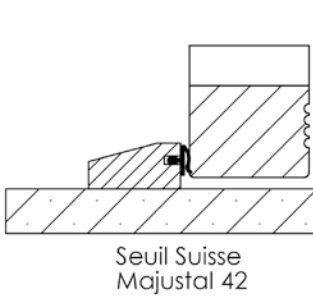
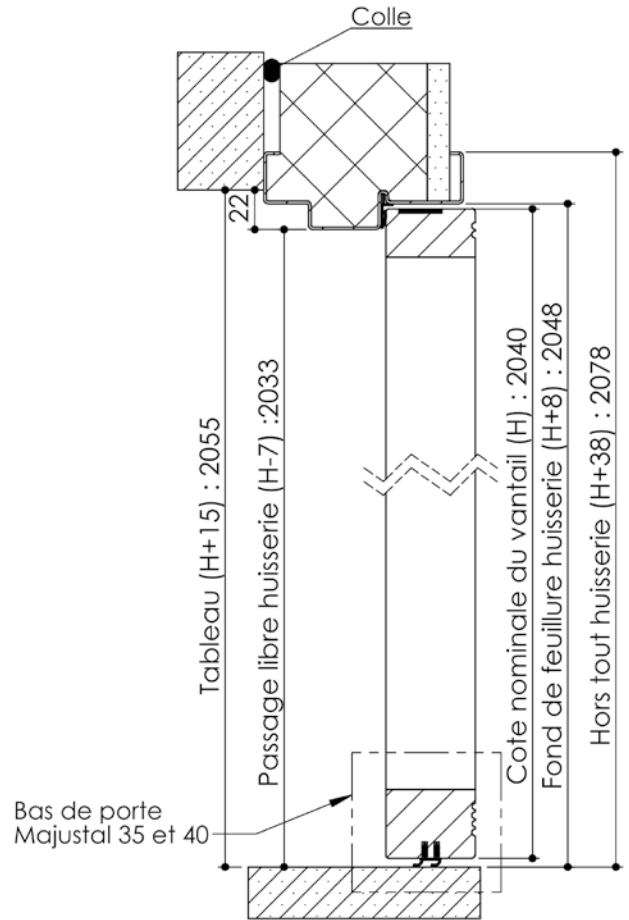


Plan PM-39 _ Ind2 : Huisserie métal - Pose en reprise de doublage DCF 20 (ITI)

Gamme majustal

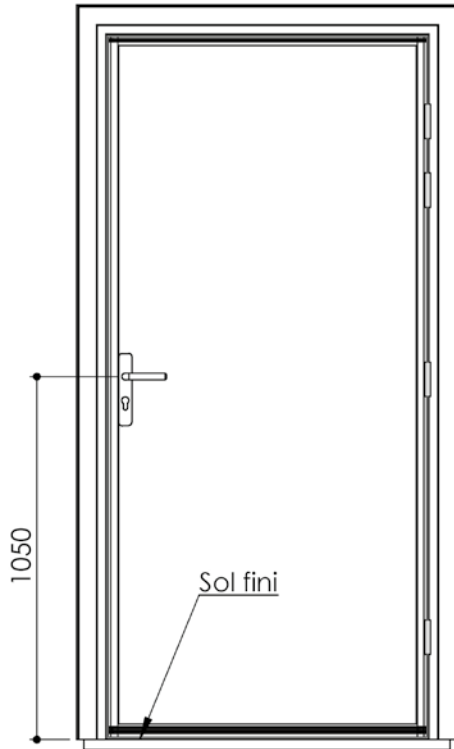

Cahier
technique