


SEPARATION DE PIECE ALTITUDE + VERRIERE FIXE

VERSION APPLIQUE

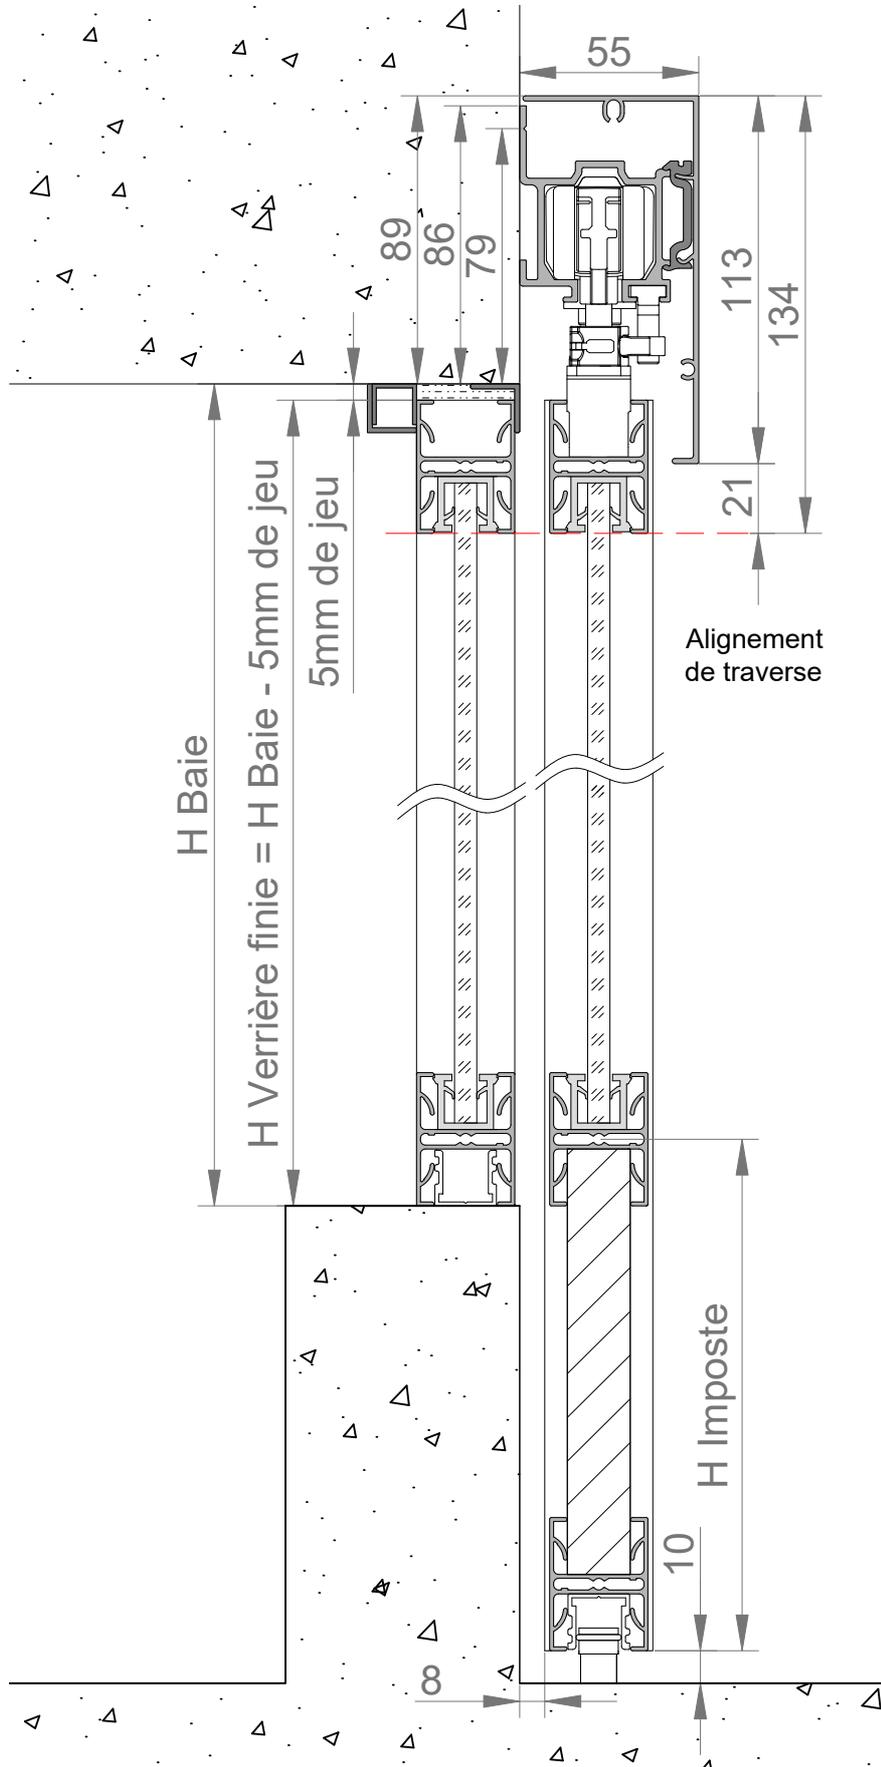

SEPARATION DE PIECE ALTITUDE + VERRIERE FIXE

VERSION SOUS PLAFOND

