

# FAÇADE DE GAINE TECHNIQUE

Porte en applique

## TECAPI 15 MD22 RP

Recouvrement partiel

- EI,15  
Sens du feu : 1 sens (côté ouverture) ou 2 sens  
PV feu EFACTIS n° 13-A-956
- R<sub>w</sub> de 28 à 36 dB suivant configuration  
Rapport CERIBOIS n° RA-ACO1124 / 25 / 26 / 27  
RA-ACO1140 / 41 / 42 / 43



Tel: 04 78 45 89 50  
www.menuiserie-cofim.com

### Caractéristiques

<b>Cadre</b>	Bois résineux 58 x 40 mm
<b>Porte</b>	MDF à peindre 22 mm en applique à recouvrement partiel du cadre
<b>Joint</b>	Joint feu intumescent
<b>Fermeture</b>	Charnières invisibles 110° 3 batteuses rectangle

### Options

<b>Cadre</b>	<ul style="list-style-type: none"> <li>Augmentation de l'épaisseur du cadre</li> <li>Plat alu en périphérie du cadre</li> </ul>
<b>Isolation</b>	<ul style="list-style-type: none"> <li>Joint feu iso-phonique</li> <li>Joint feu iso-phonique + laine de roche 30 mm</li> <li>Joint feu iso-phonique + laine de roche 60 mm (sans PV acoustique)</li> </ul>
<b>Fermeture</b>	<ul style="list-style-type: none"> <li>Serrure applique pour cylindre amovible (sans cylindre)</li> <li>Batteuse automatique</li> <li>Empreinte triangle EDF</li> </ul>
<b>Imposte</b>	Filante avec battue
<b>Bas de gaine</b>	<ul style="list-style-type: none"> <li>Talon filant (hauteur à préciser)</li> <li>Elargisseur de traverse basse</li> </ul>
<b>Finition</b>	Stratification ou plaquage bois
<b>Autres options</b>	<ul style="list-style-type: none"> <li>Grille de ventilation</li> <li>Traverse intermédiaire pour main courante (non fournie)</li> <li>Oculus circulaire ou rectangulaire</li> <li>Joint creux entre vantaux variable jusqu'à 34 mm</li> </ul>

### Variantes

<b>Cadre</b>	Bois dur à peindre ou à vernir
<b>Fermeture</b>	Batteuses reliées (1 point de manoeuvre)



avec option : configuration hospitalière

### Acoustique R<sub>w</sub> (C ; C<sub>tr</sub>) dB

	joint feu iso-phonique	joint feu iso-phonique + laine de roche 30 mm
<b>1 vantail</b>	28 (-1; -1)	36 (-1; -5)
<b>1 vantail + imposte</b>	30 (-1; -2)	36 (-1; -5)
<b>2 vantaux</b>	28 (-1; -1)	35 (-2; -5)
<b>2 vantaux + imposte</b>	29 (-1; -2)	35 (-1; -5)

### Dimensions H x l certifiées (mm)


	Cotes	Sans imposte Max	Avec imposte Max
<b>Simple vantail</b>	<b>Hors-tout*</b>	2500 x 1200	3000 x 1200
	<b>Passage</b>	2420 x 1120	2452 x 1120
<b>Double vantaux</b>	<b>Hors-tout*</b>	2500 x 1800	3000 x 1800
	<b>Passage</b>	2420 x 1720	2452 x 1720

\* Cote hors-tout sans bas de gaine.

### Mode de pose et supports

- Pose verticale sur béton, béton cellulaire, cloison souple, carreaux de plâtre de 70mm
- Calfeutrement cadre / cloison par laine céramique ou laine de roche et mastic silicone intumescent

### Documentation technique

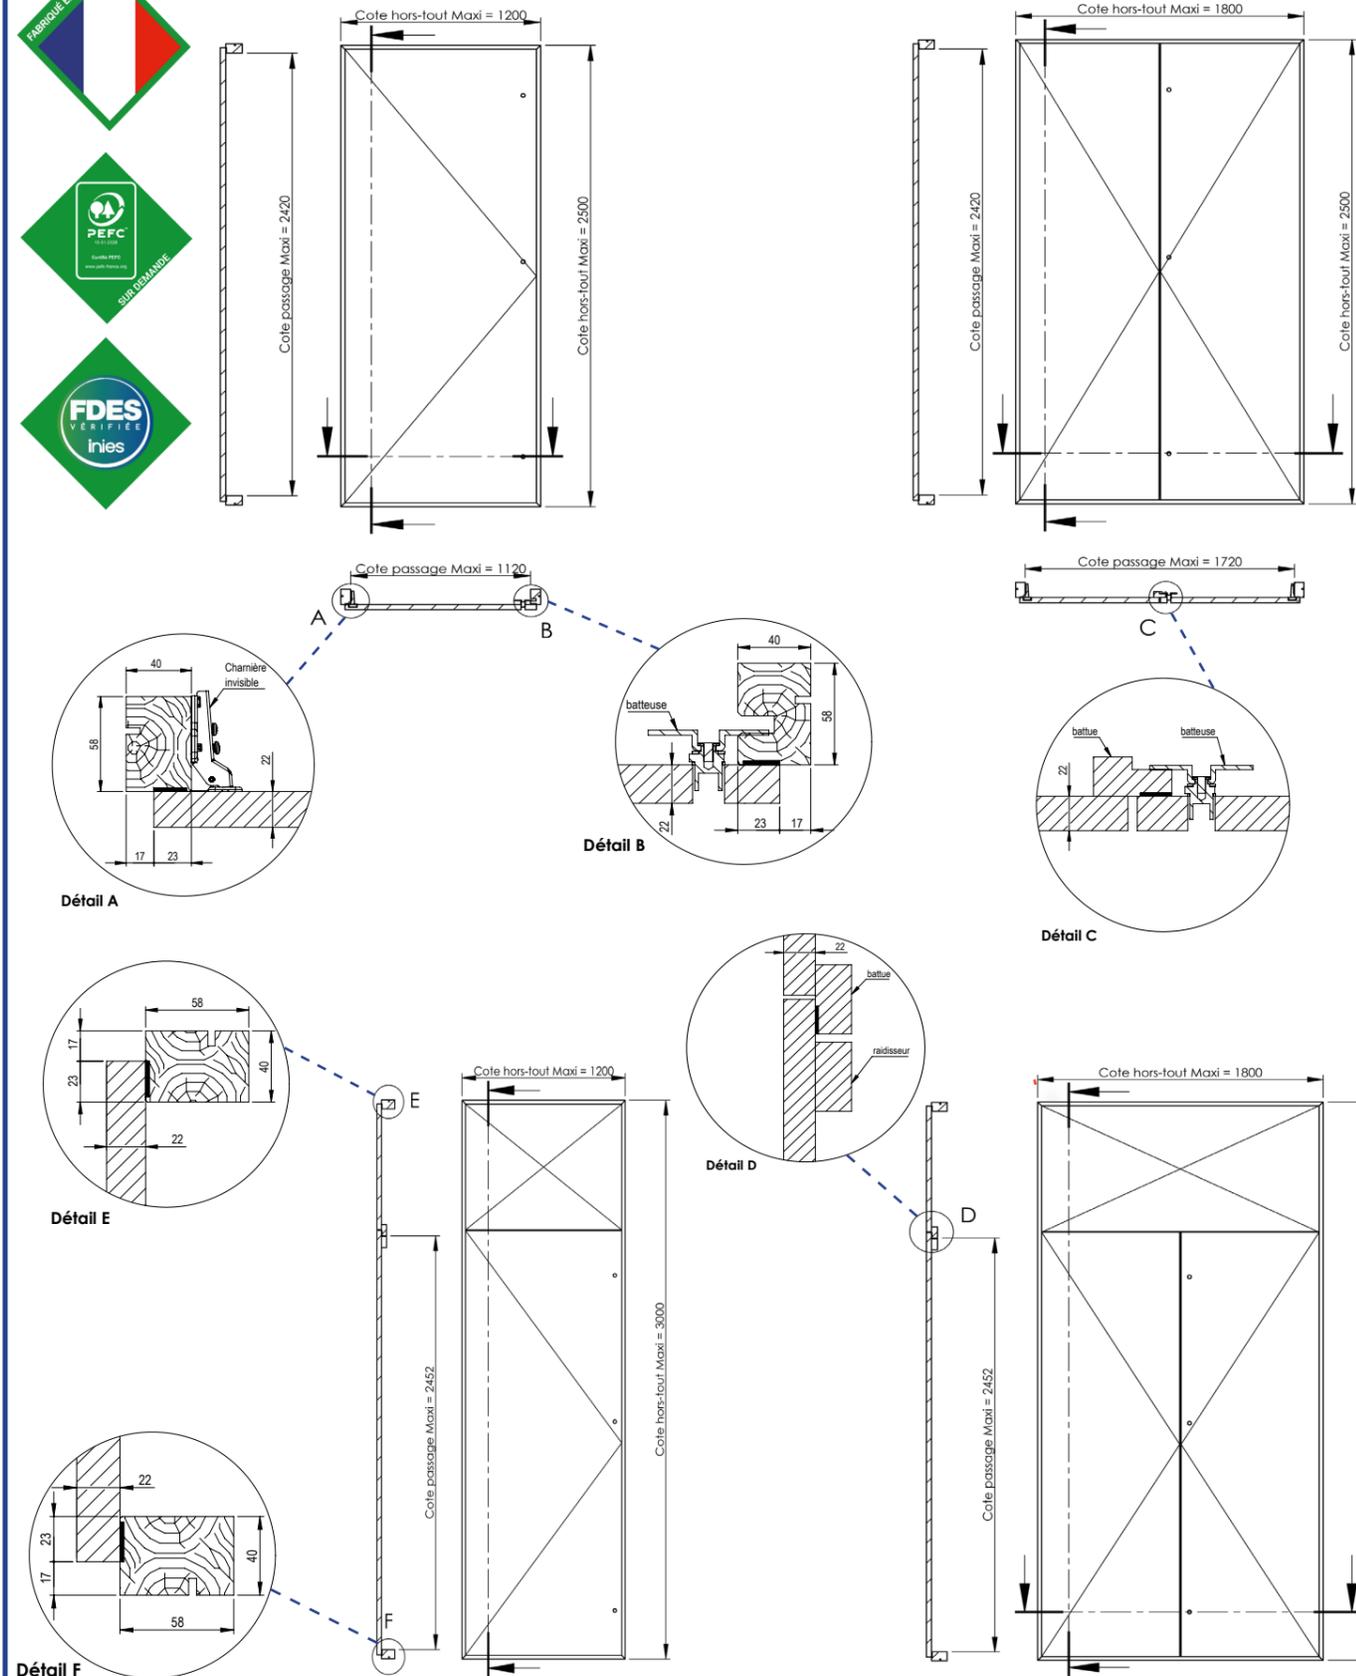

### TECAPI 15 MD22 RP

N.B : joint creux entre vantaux variable jusqu'à 34 mm